




南侧立面图

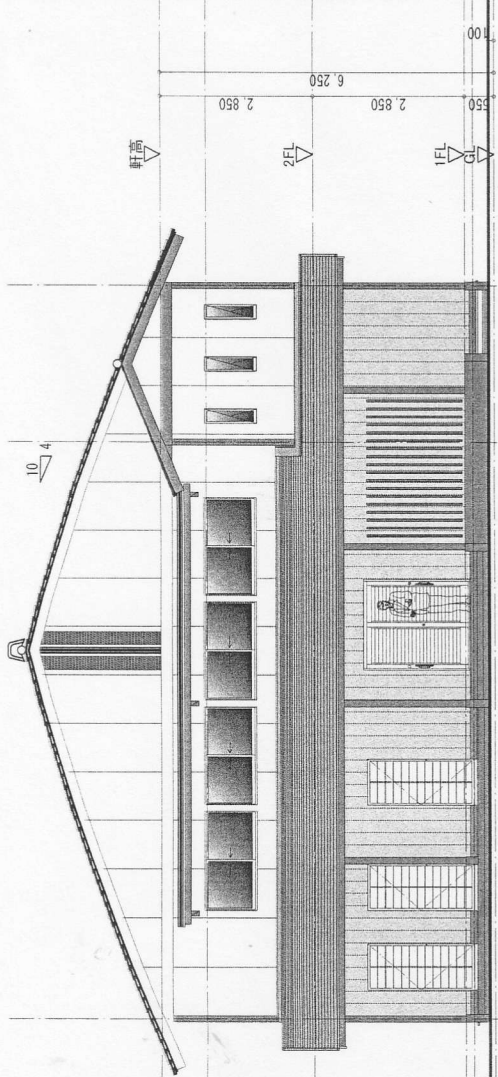

东侧立面图

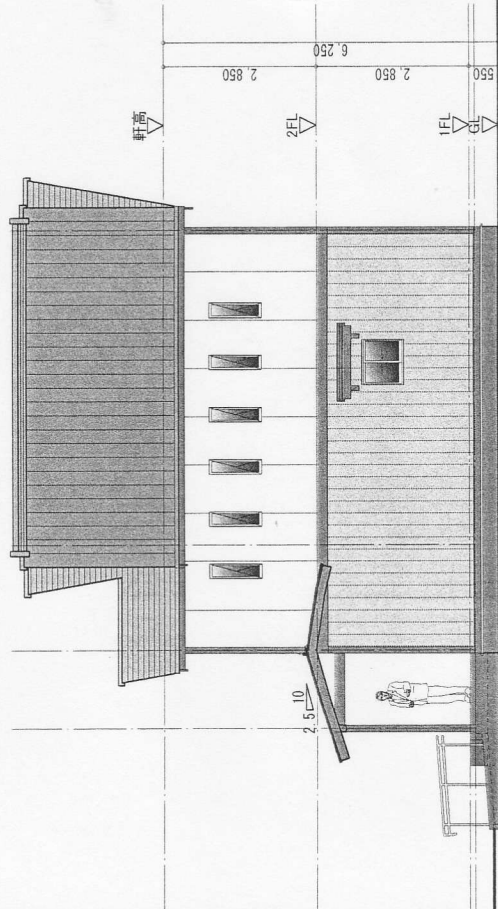

北侧立面图

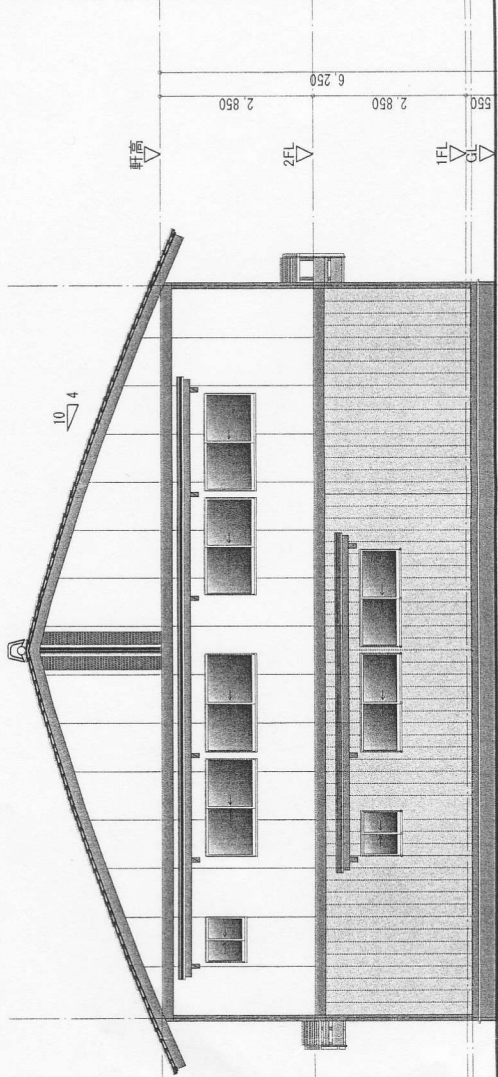

西侧立面图

立面图 - No. 1 S = 1 : 100

設計番号 PLAN-01-3-1	設計年月日	棟図	井手添建築設計事務所 一級建築士登録第196328号 井手添 誠
工事名 PLAN-01-3-1	縮尺 S=1:100	担当	
立面图-No. 1			