＜添付資料＞4.　敷地図

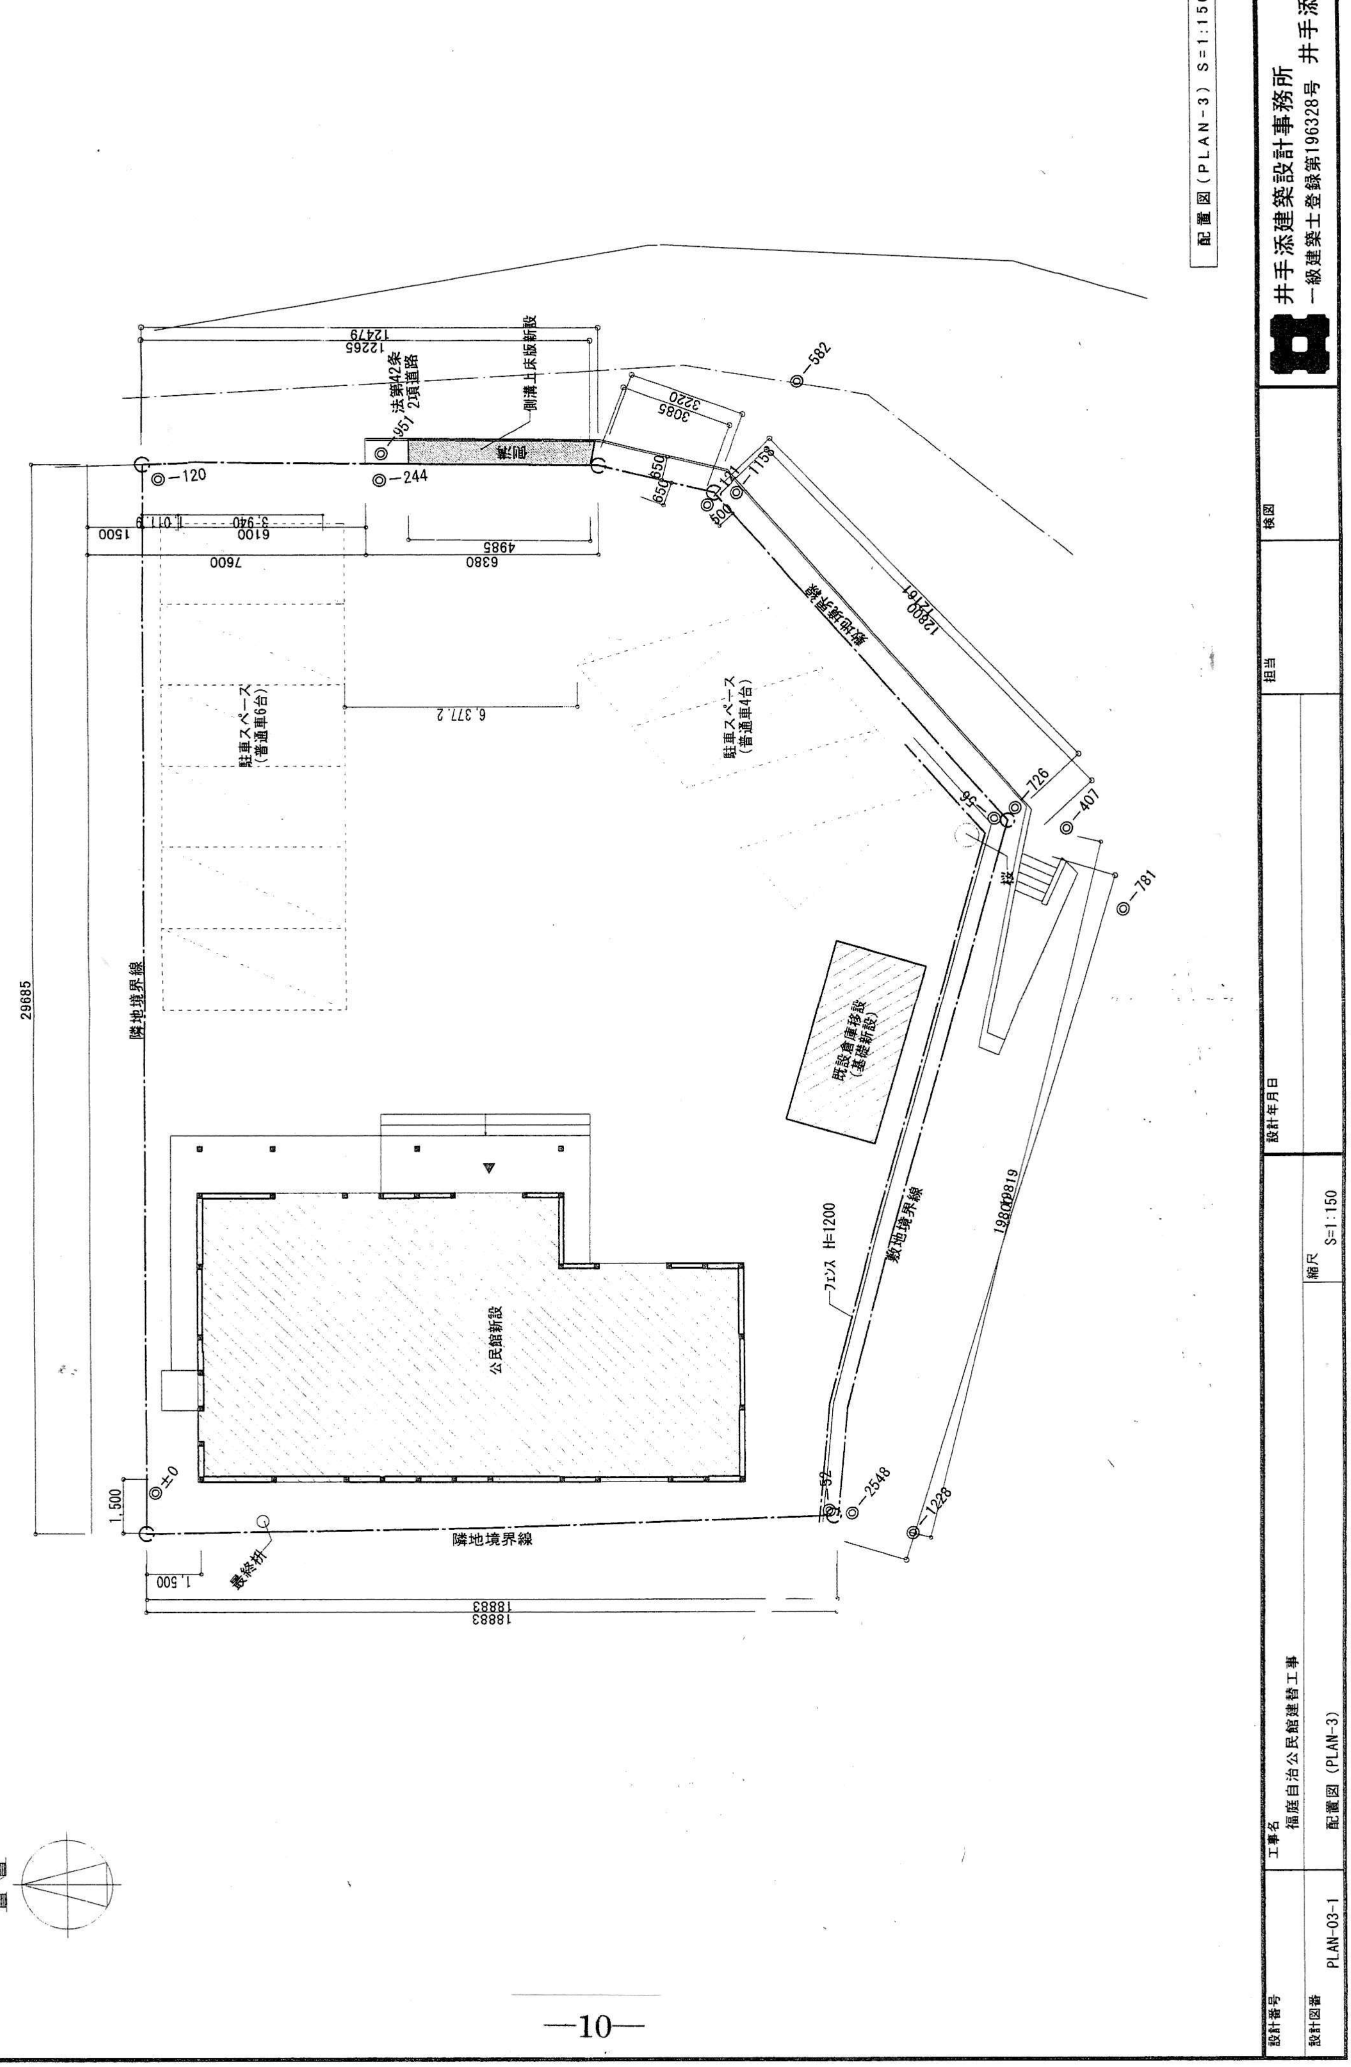
配置図（PLAN-3）S=1:150
12479
12265
法第42条2項道路
側溝上床版新設
951
-244
-120
3220
3085
-582
650
650
500
121
1158
1500
6100
3.940
1.011
7600
6380
4985
12800
12161
敷地境界線
駐車スペース（普通車6台）
6,377.2
駐車スペース（普通車4台）
-726
-56
-407
桜
-781
29685
隣地境界線
既設倉庫移設（基礎新設）
公民館新設
フェンス H=1200
敷地境界線
19800
19819
±0
-52
-2548
-1228
1.500
隣地境界線
最終桝
1.500
18883
18883
N
井手添建築設計事務所
一級建築士登録第196328号　井手添　誠
検図
担当
設計年月日
縮尺　S=1:150
工事名　福居自治公民館建替工事
配置図（PLAN-3）
設計番号
設計図番　PLAN-03-1