




＜添付資料＞2. 立面図

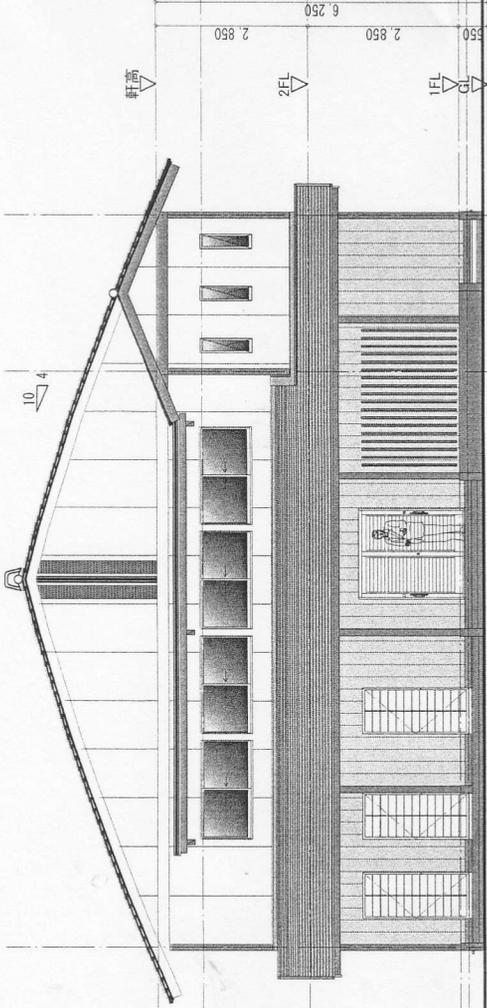


東側立面図

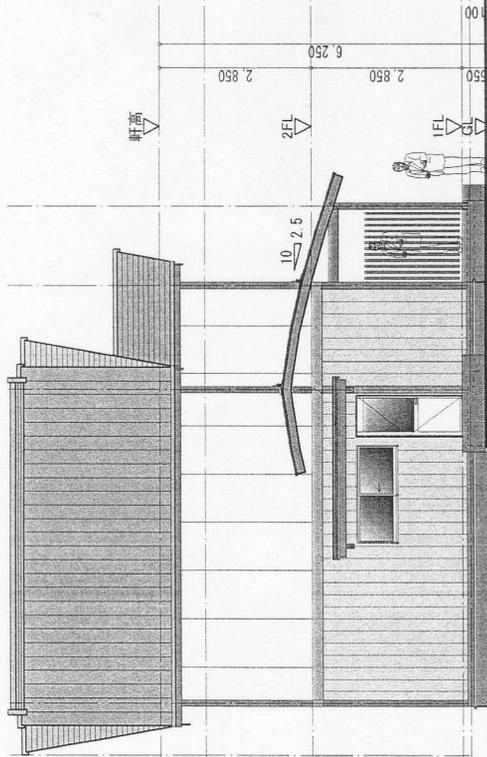

南側立面図

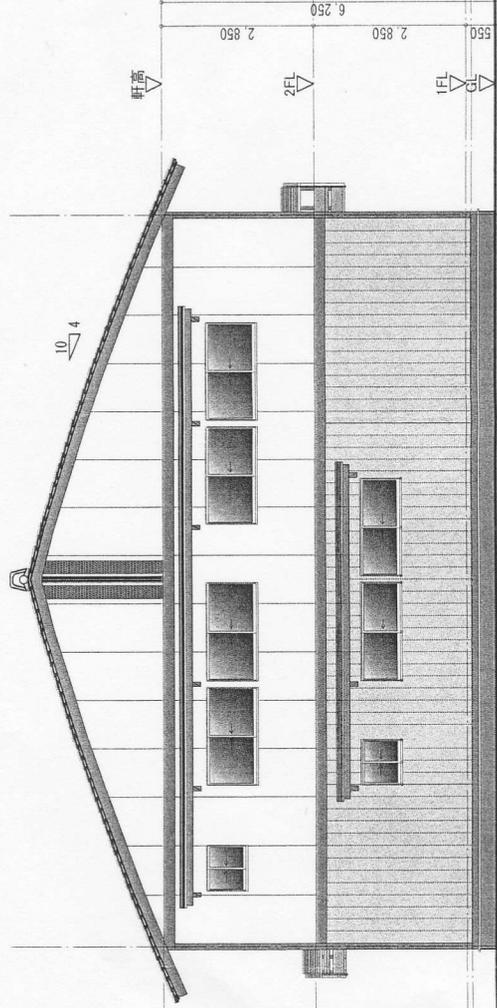

西側立面図

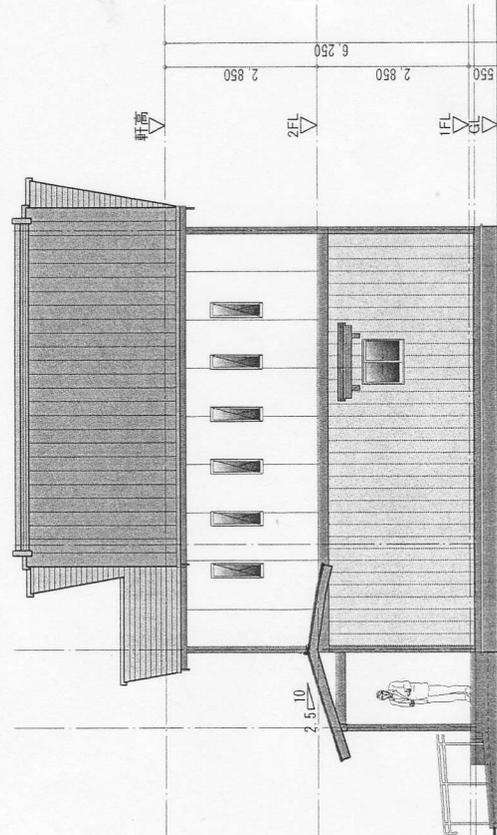

北側立面図

立面図 - No. 1 S = 1 : 100

設計番号

設計図番
PLAN-01-3-1

工事名

立面図-No. 1

縮尺

S=1:100

設計年月日

担当

概図

井手添建築設計事務所
一級建築士登録第196328号 井手添 誠